




Фундамент - плитный h=300мм S = 58м2  
Общий объем бетона В25 - 17,4 м3

Наружные стены - из газобетонных блоков D400 M2,5 250x600x375 мм.+ утеплитель (50 мм минплита). В конструкции наружной стены применена система "мокрого" фасада.

Внутренние несущие стены 250мм - из полнотелого кирпича М150 на растворе М150

Кровля - утеплитель по перекрытию - минералватная плита толщиной 200мм, покрытие - битумная черепица.

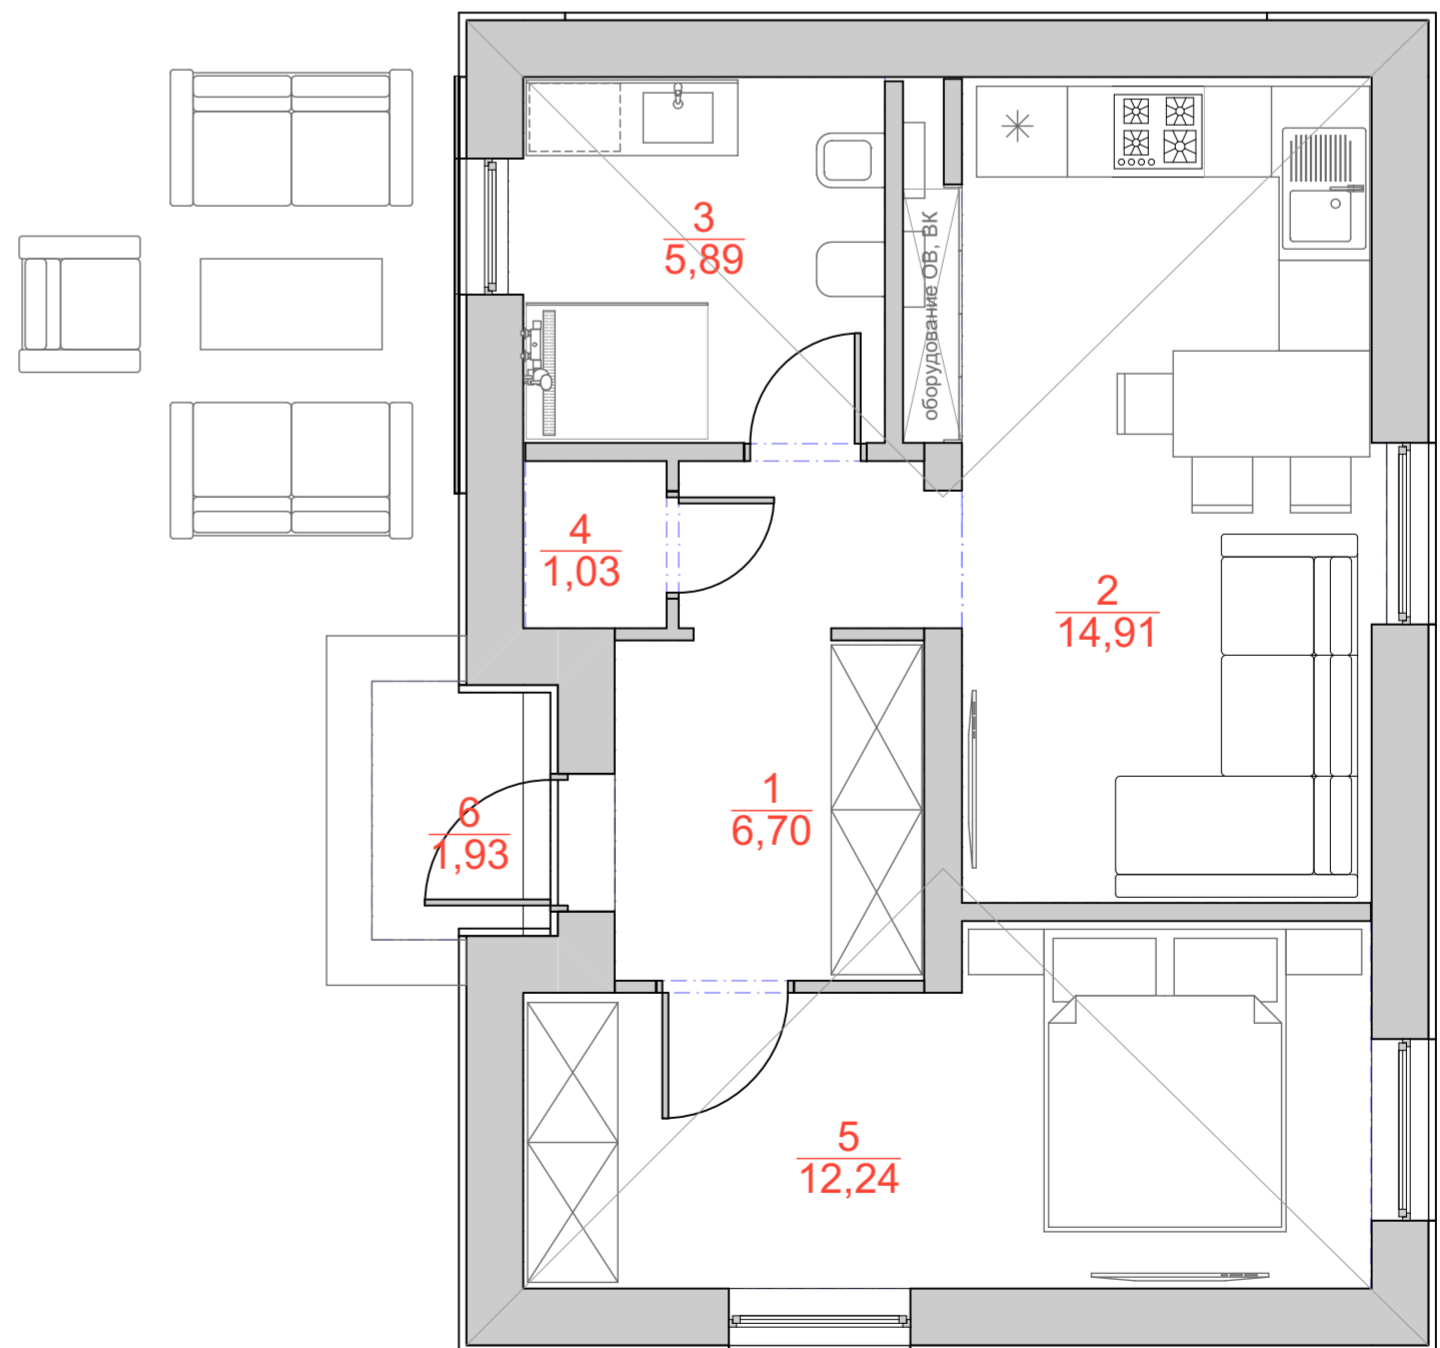

Экспликация помещений

№	Наименование	Площадь
1	Прихожая - Коридор	6,70
2	Кухня - Гостиная	14,91
3	Санузел	5,89
4	Кладовая	1,03
5	Спальня	12,24
6	Крыльцо	1,93
		42,70 м²

